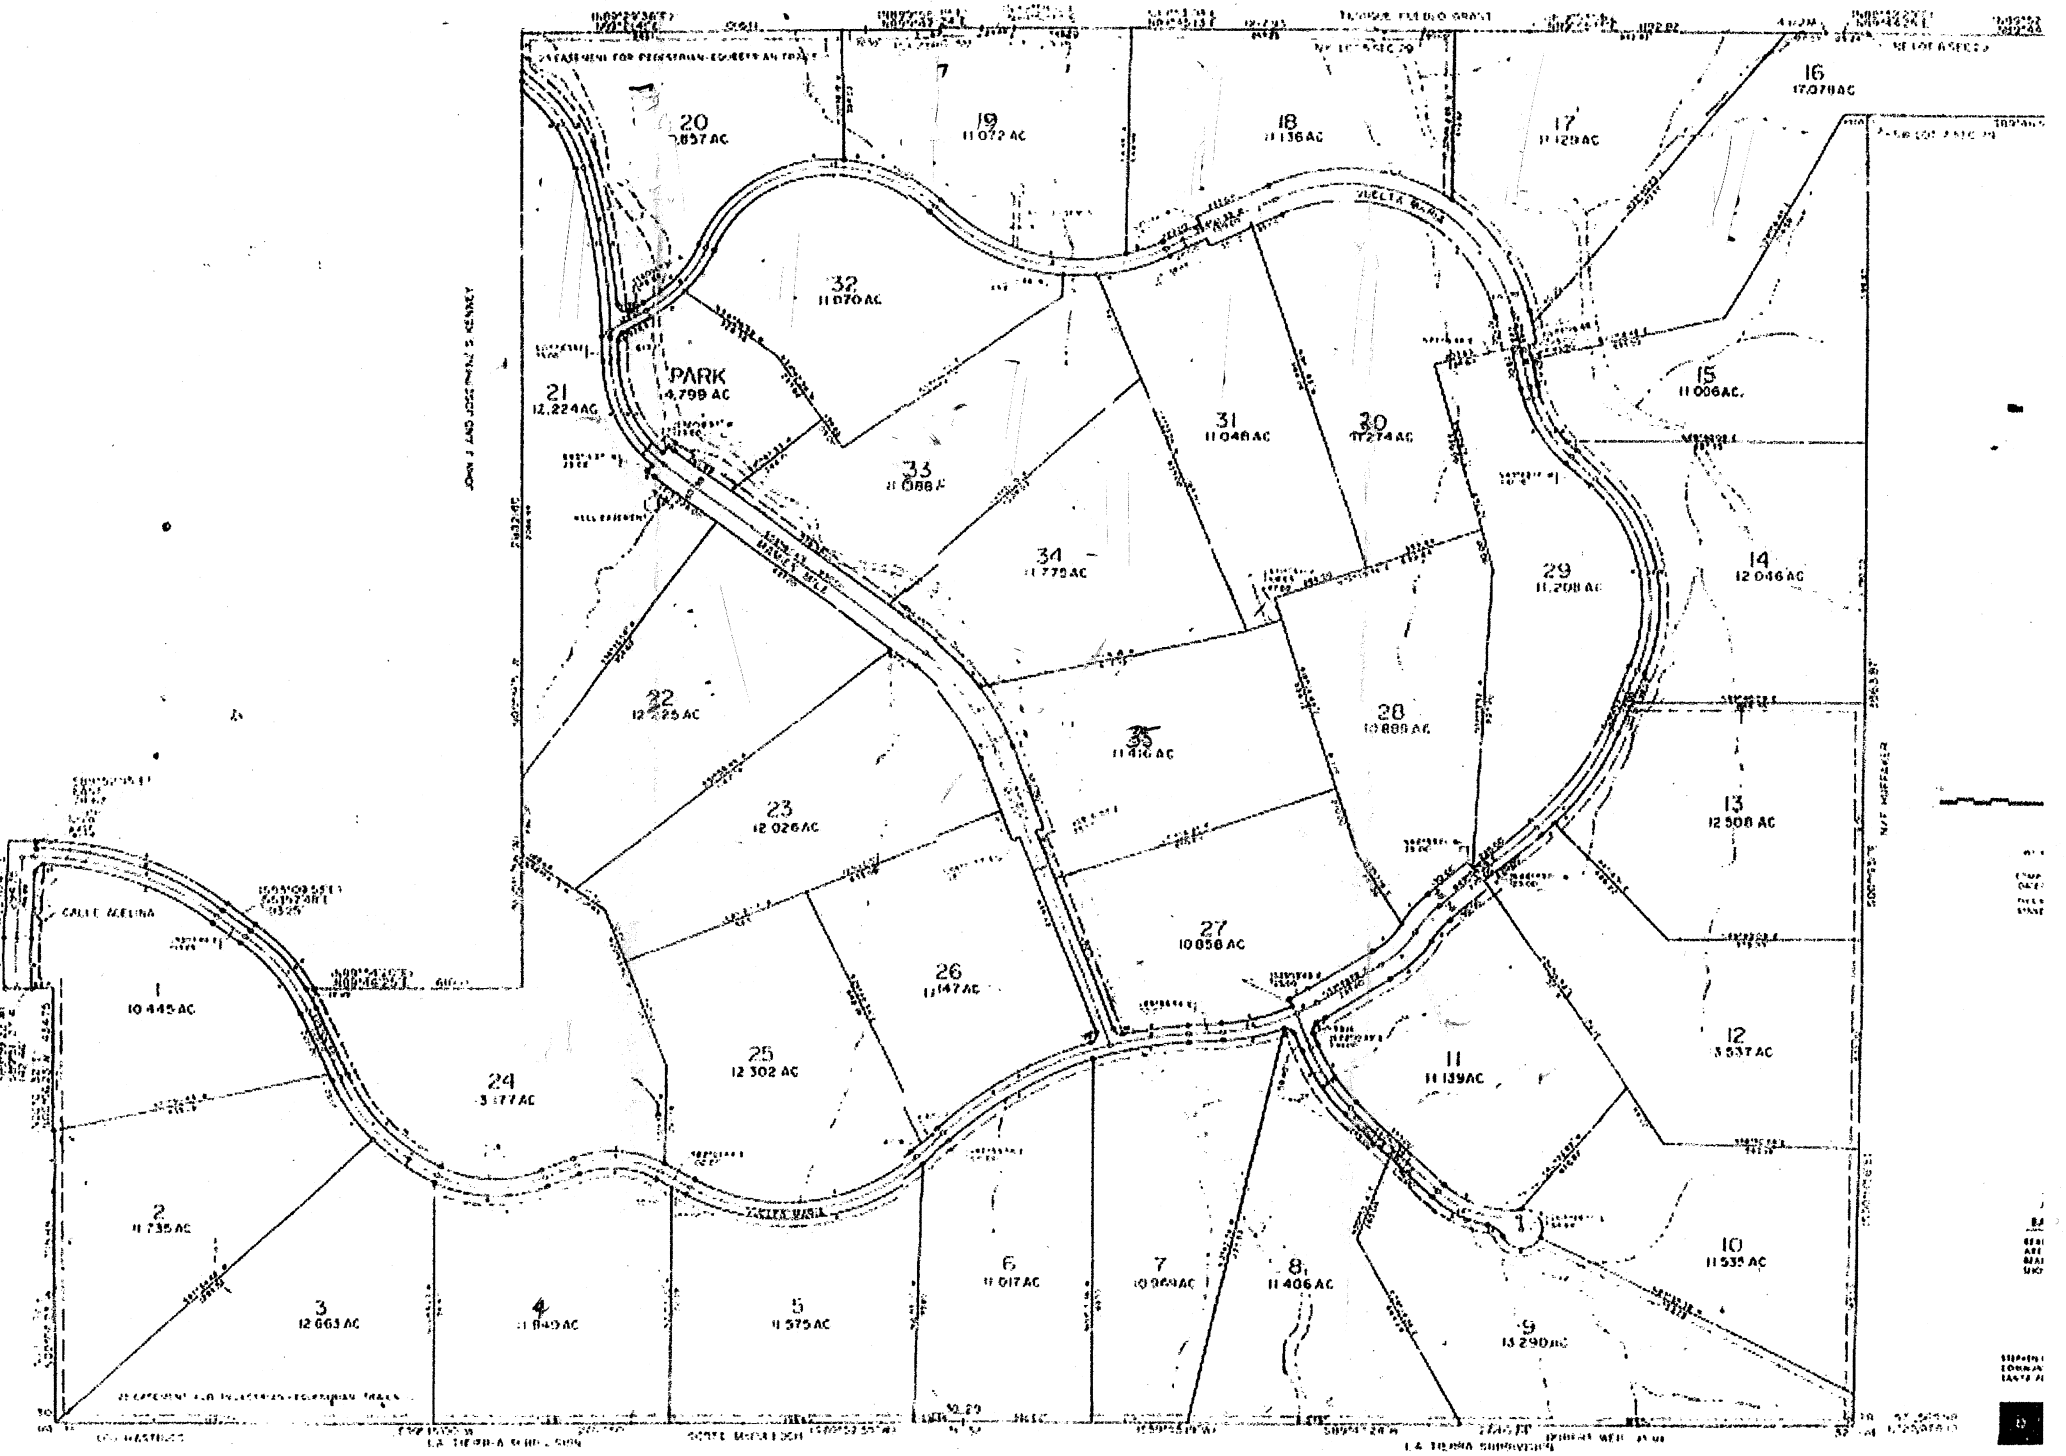

PARK
4.799 AC
CALLE MEDINA
VUELTA MARIA
1
10.445 AC
2
11.735 AC
3
12.663 AC
4
11.849 AC
5
11.575 AC
6
11.017 AC
7
10.969 AC
8
11.406 AC
9
13.290 AC
10
11.535 AC
11
11.139 AC
12
13.537 AC
13
12.508 AC
14
12.046 AC
15
11.006 AC
16
17.078 AC
17
11.129 AC
18
11.136 AC
19
11.072 AC
20
11.857 AC
21
12.224 AC
22
12.225 AC
23
12.026 AC
24
13.177 AC
25
12.302 AC
26
11.147 AC
27
10.858 AC
28
10.888 AC
29
11.208 AC
30
11.274 AC
31
11.048 AC
32
11.870 AC
33
11.088 AC
34
11.779 AC
35
11.410 AC